

Agenzia del Territorio
CATASTO FABBRICATI
Ufficio Provinciale di
Milano

Dichiarazione protocollo n. MI0601495 del 25/11/2014

Planimetria di u.i.u. in Comune di Milano

Via Scanini Alessandro

civ. 56

Identificativi Catastali:

Sezione:

Foglio:

Particella:

Subalterno: 711

Compilata da:

De Martino Pasquale

Iscritto all'albo:
Geometri

Prov. Milano

N. 10167


Scheda n. 1

Scala 1:200

ALEGATO "A" AU'ATTO REP.

PIANO SECONDO

mapp. 684

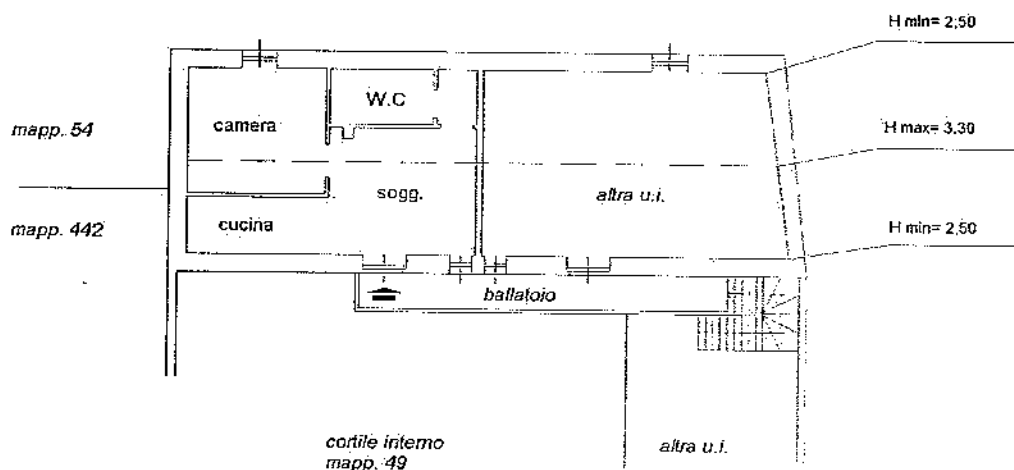

cortile interno
mapp. 49

altra u.i.

Ultima planimetria in atti

Data: 06/10/2022 - n. T79685 - Richiedente: LVZFNC76E66F839U

Totale schede: 1 - Formato di acquisizione: A4(210x297) - Formato stampa richiesto: A4(210x297)