

Agenzia del Territorio
CATASTO FABBRICATI
Ufficio Provinciale di
Milano

quadra n. 1 Scala 1:200

ALLEGATO "ALN" (REPERTORIO)

Dichiarazione protocollo n. 1 del

Planimetria di u.i.u. in Comune di Milano

Via Giuseppe Monti

div. SNC

Identificativi Catastali:

Sezione:

Foglio:

Particella:

Subalterno:

Compilata da:

Iscritto all'albo:
Geometri


Prov. Lodi

N.

PIANO TERRENO - RIALZATO


H= ml. 2,70

MAPPALE 321

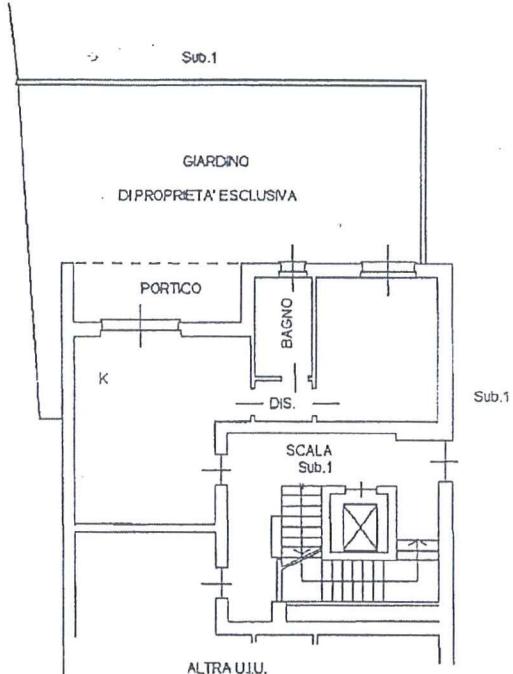

PIANO 1 SOTTOSTRADA

H= ml. 2,40

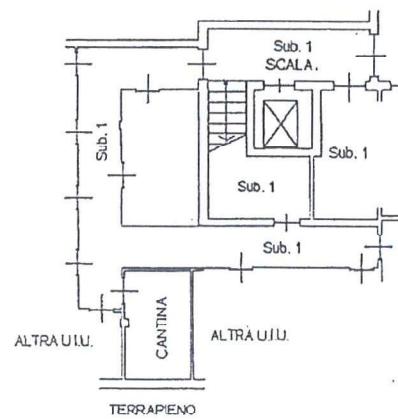

Orientamento

